

# EDIFICI ROMEU

AUTOPROMOCIÓ HOSPITALET


TIPOLOGIA - 3 DORMITORIS - PATI INTERIOR

## HABITATGE / 3 DORMITORIS / PATI INTERIOR

01	Estar-Menjador-Cuina	21.9 m <sup>2</sup>
02	Vestibul	4.1 m <sup>2</sup>
03	Bany 1	4.8 m <sup>2</sup>
04	Bany 2	4.7 m <sup>2</sup>
05	Dormitori 2	10.3 m <sup>2</sup>
06	Dormitori 3	9.4 m <sup>2</sup>
07	Dormitori 1	14.9 m <sup>2</sup>
08	Safareig	1.0 m <sup>2</sup>
09	Terrassa	12.6 m <sup>2</sup>

SUPERFICIE UTIL TOTAL 83.6 m<sup>2</sup>

SUPERFICIE CONSTRUÏDA TOTAL 92.7 m<sup>2</sup>

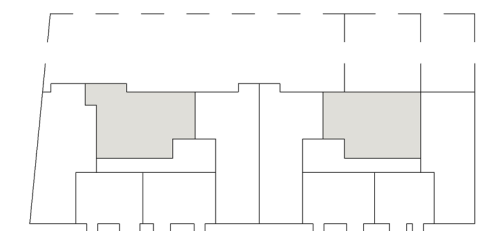


A3 - 1:50

0 0.5 1 2m



\* Aquest plànol no constitueix un document contractual. La informació que conté és orientativa i de caràcter general subjecta.

PATI INTERIOR

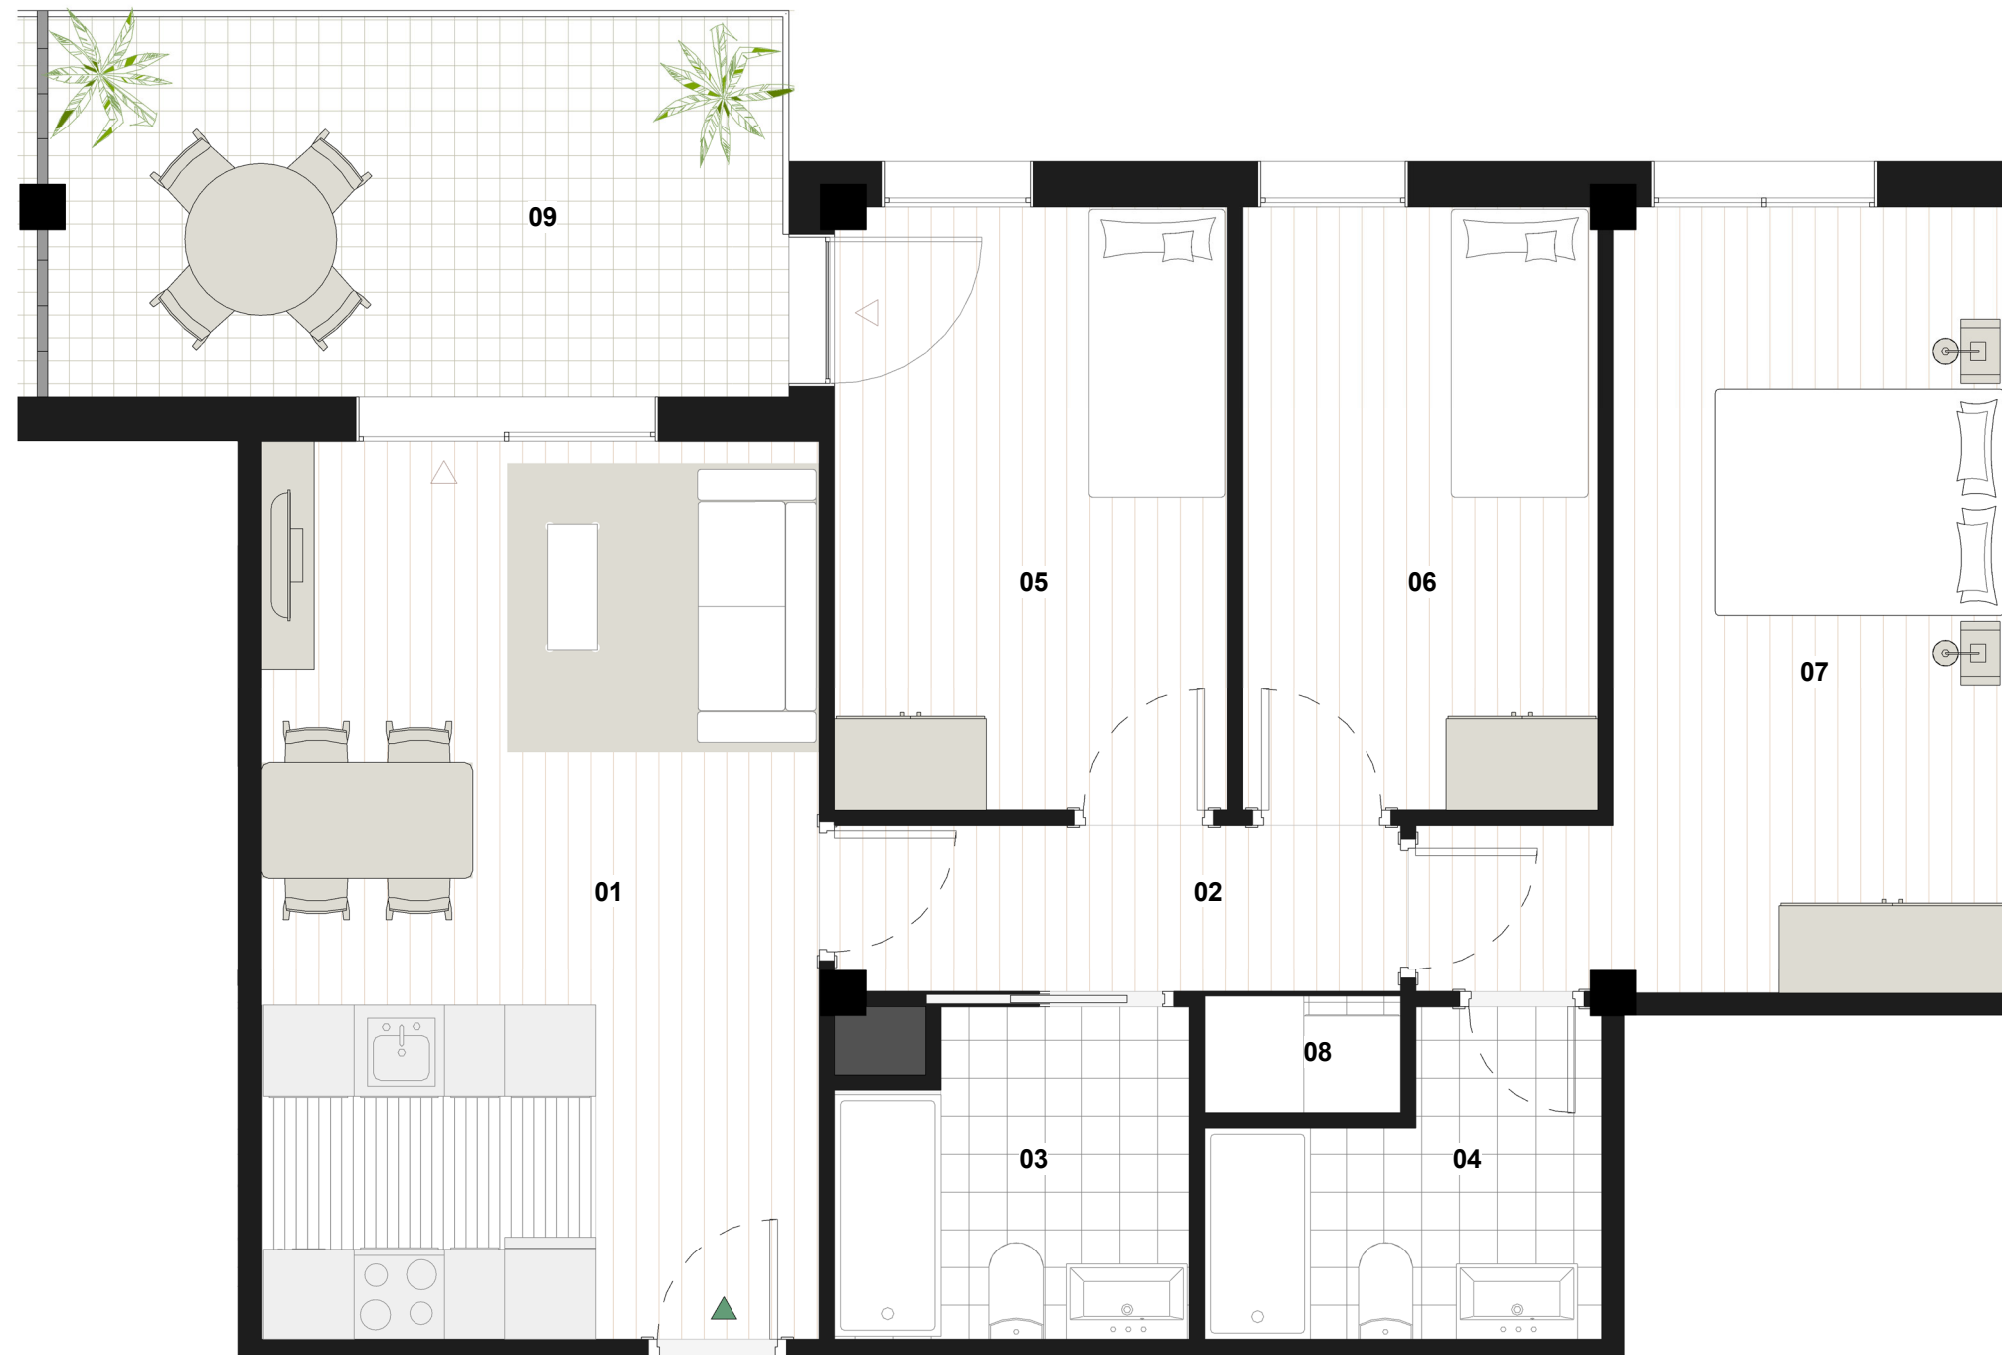

# EDIFICI ROMEU

## AUTOPROMOCIÓ HOSPITALET


TIPOLOGIA - 3 DORMITORIS - PASSANT

### HABITATGE / 3 DORMITORIS

01	Distribuidor	4.7 m <sup>2</sup>
02	Estar-Menjador-Cuina	28.3 m <sup>2</sup>
03	Safareig	1.8 m <sup>2</sup>
04	Dormitori 1	13.4 m <sup>2</sup>
05	Bany 1	3.9 m <sup>2</sup>
06	Vestibul	4.4 m <sup>2</sup>
07	Bany 2	3.5 m <sup>2</sup>
08	Dormitori 2	11.4 m <sup>2</sup>
09	Dormitori 3	8.5 m <sup>2</sup>
10	Terrassa	6.2 m <sup>2</sup>


SUPERFICIE UTIL TOTAL 86.0 m<sup>2</sup>

SUPERFICIE CONSTRUIDA TOTAL 96.6 m<sup>2</sup>

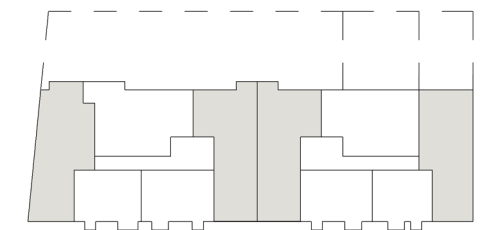

A3 - 1:75

0 1 1 3m

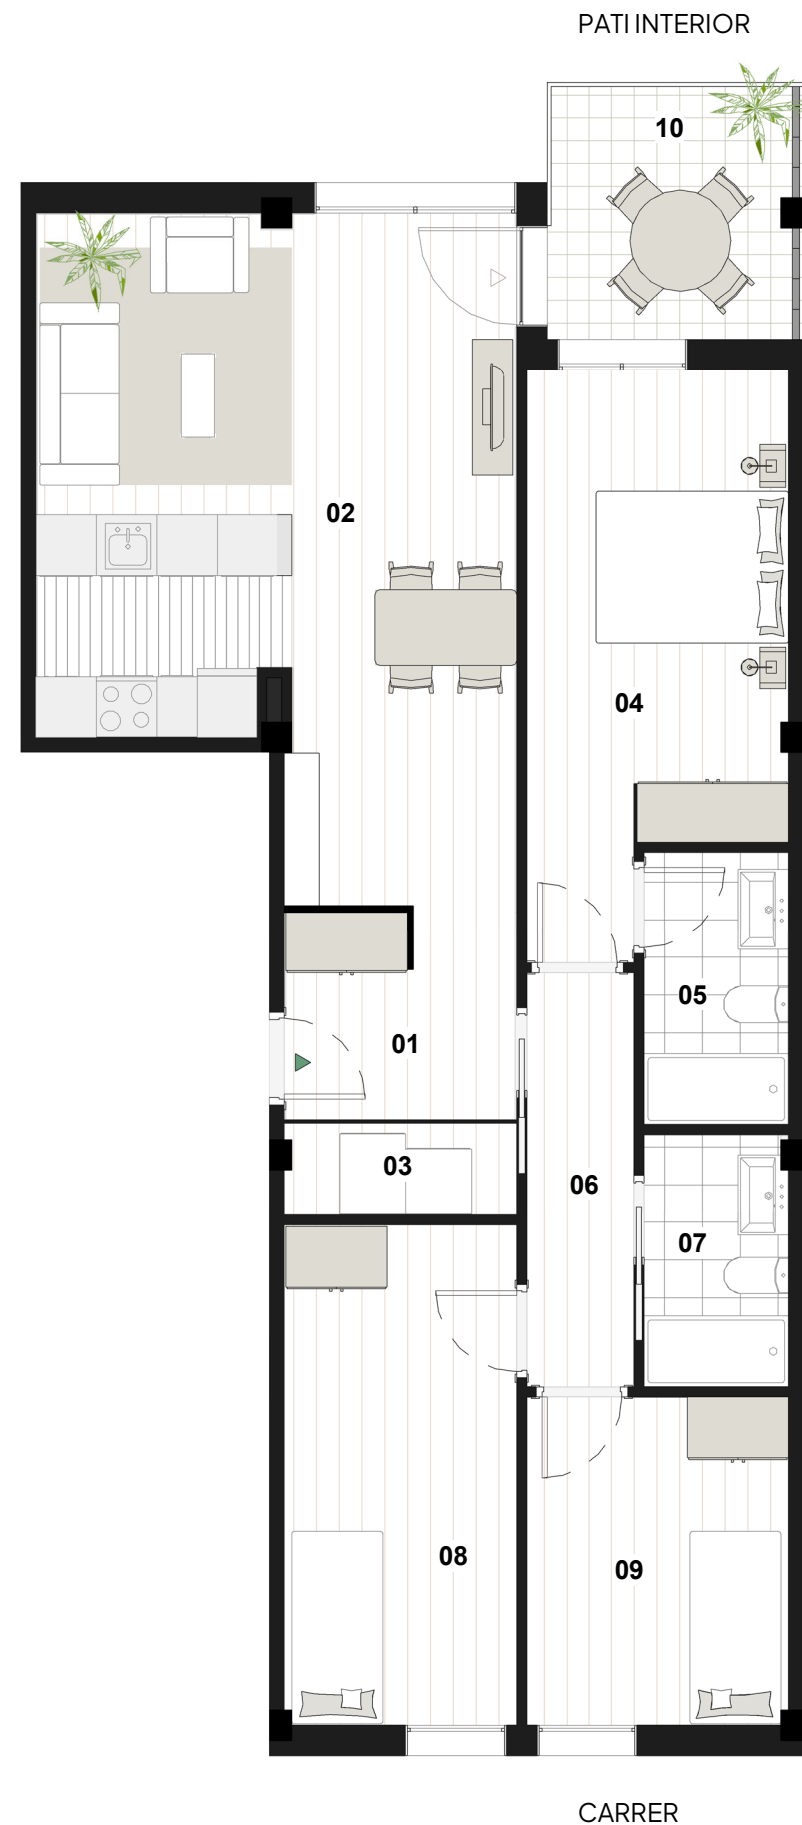

\* Aquest plànol no constitueix un document contractual. La informació que conté és orientativa i de caràcter general subjecta.